

**Agenzia del Territorio
CATASTO FABBRICATI
Ufficio Provinciale di
Bergamo**

Dichiarazione protocollo n. BG0045658 del 28/02/2006

Planimetria di u.i.u. in Comune di Fontanella

Via Scotti

civ. 25

Identificativi Catastali:

Sezione:

Foglio: 4

Particella: 400

Subalterno: 701

Compilata da:

Cremonesi Pasquale


Iscritto all'albo:
Geometri

Prov. Bergamo


N. 1469

Scheda n. 1

Scala 1:200

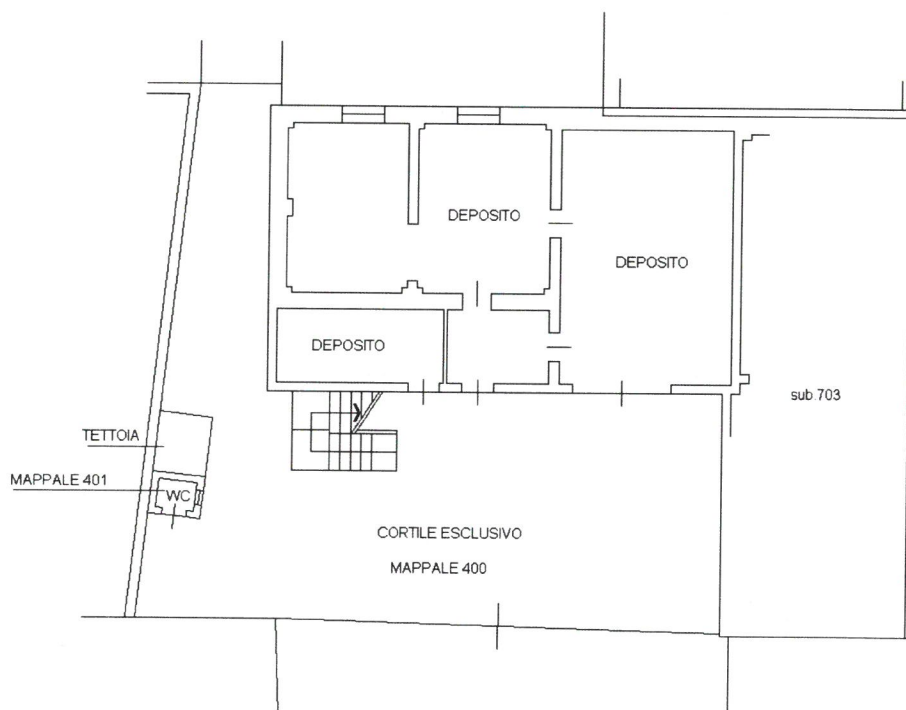

PIANO TERRA h= 3.00

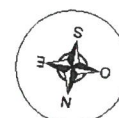

Ultima planimetria in atti

Data: 30/11/2022 - n. T278132 - Richiedente: LSULEI63H20H509P

Totale schede: 1 - Formato di acquisizione: A4(210x297) - Formato stampa richiesto: A4(210x297)

Catasto dei Fabbricati - Situazione al 30/11/2022 - Comune di FONTANELLA(D672) - < Foglio 4 - Particella 401 - Subalterno 702 > - Uiu graffiata
VIA SCOTTI n. 25 Piano T