

Località
Comune di
Romano di Lombardia
Provincia di
BERGAMO

Committente
THE WALL CONSTRUCTION S.R.L.

Oggetto
RECUPERO SOTTOTETTO
- Via Crema, Romano di Lombardia -

Titolo Tavola
Planimetria arredo

Scala Disegno
1:50

Timbro e firma professionista
Aldo Vavassori


Numero Tavola
A.02

Data: 23/01/2026



Romano di Lombardia (BG)
Via Tadini, n. 5
Tel. +39 366.4143009
E. Mail : zerostudio.amministrazione@gmail.com



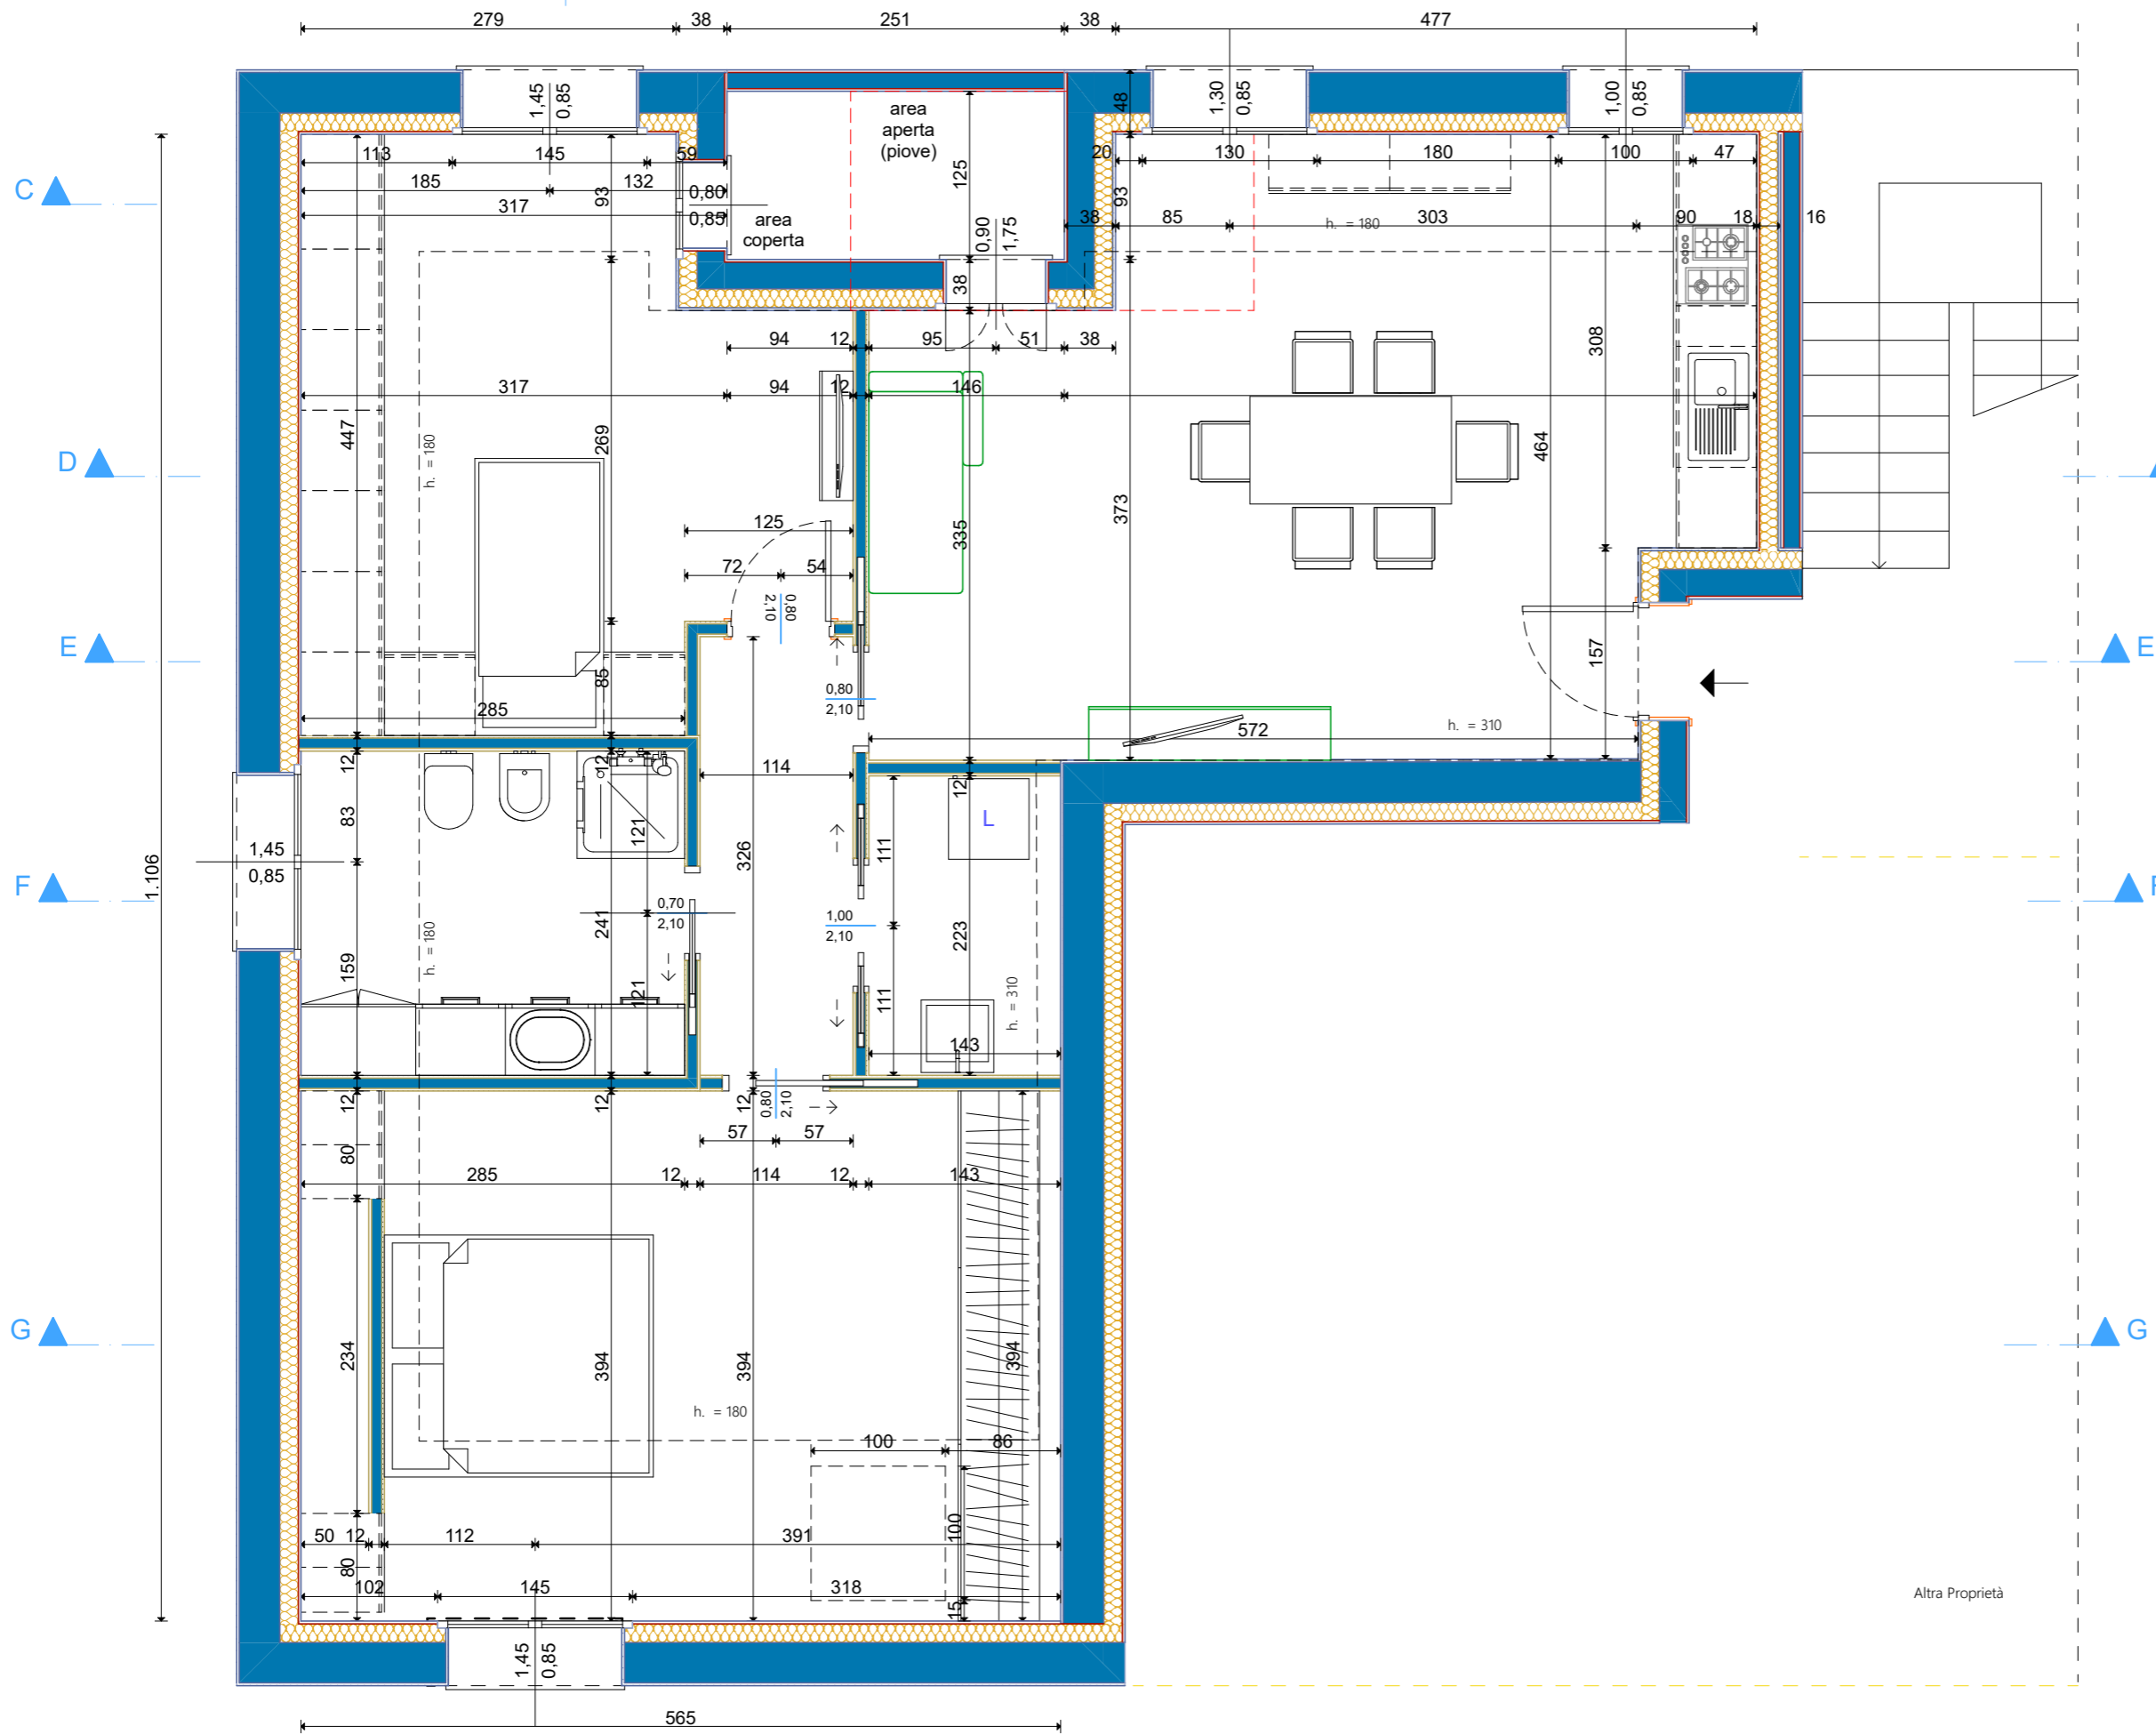

Località
Comune di
Romano di Lombardia
Provincia di
BERGAMO

Committente
THE WALL CONSTRUCTION S.R.L.

Oggetto
RECUPERO SOTTOTETTO
- Via Crema, Romano di Lombardia -

Titolo Tavola
Planimetria arredo

Scala Disegno
1:50

Timbro e firma professionista
Aldo Vavassori

Numero Tavola
A.02

Data: 23/01/2026



Romano di Lombardia (BG)
Via Tadini, n. 5
Tel. +39 366.4143009
E. Mail : zerostudio.amministrazione@gmail.com

