Agenzia del Territorio
CATASTO FABBRICATI
Ufficio Provinciale di
Bergamo

Dichiarazione protocollo n. BG0045658 del 28/02/2006

Planimetria di u.i.u. in Comune di Fontanella

Via Scotti civ. 25

Identificativi Catastali:	Compilata da:
Sezione:	Cremonesi Pasquale
Foglio: 4	Iscritto all'albo: Geometri
Particella: 400	
Subalterno: 702	Prov. Bergamo N. 1469

Scheda n. 1 Scala 1: 200

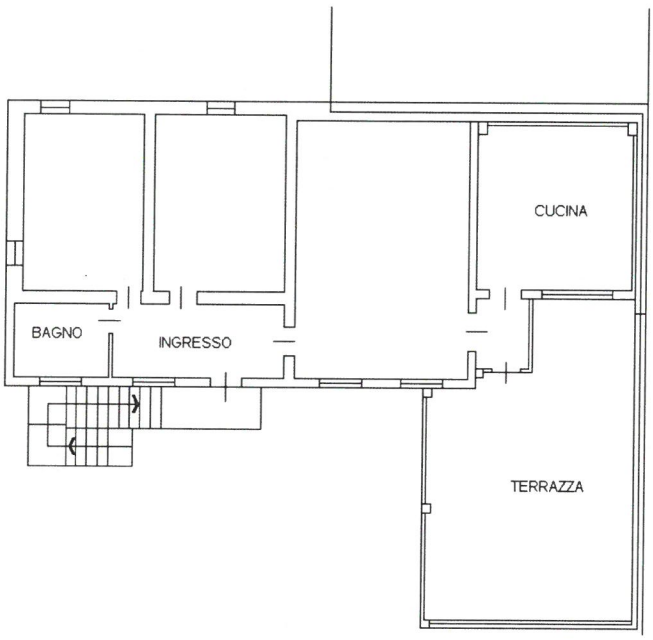

PIANO PRIMO h= 2.80

Catasto dei Fabbricati - Situazione al 30/11/2022 - Comune di FONTANELLA(D672) - < Foglio 4 - Particella 400 - Subalterno 702 >
VIA SCOTTI n. 25 Piano 1

Ultima planimetria in atti

Agenzia del Territorio
CATASTO FABBRICATI
Ufficio Provinciale di Bergamo

Dichiarazione protocollo n. BG0045658 del 28/02/2006

Planimetria di u.i.u. in Comune di Fontanella

Via Scotti civ. 25

Identificativi Catastali:	Compilata da:
Sezione:	Cremonesi Pasquale
Foglio: 4	Iscritto all'albo: Geometri
Particella: 400	
Subalterno: 701	Prov. Bergamo N. 1469

Scheda n. 1 Scala 1:200

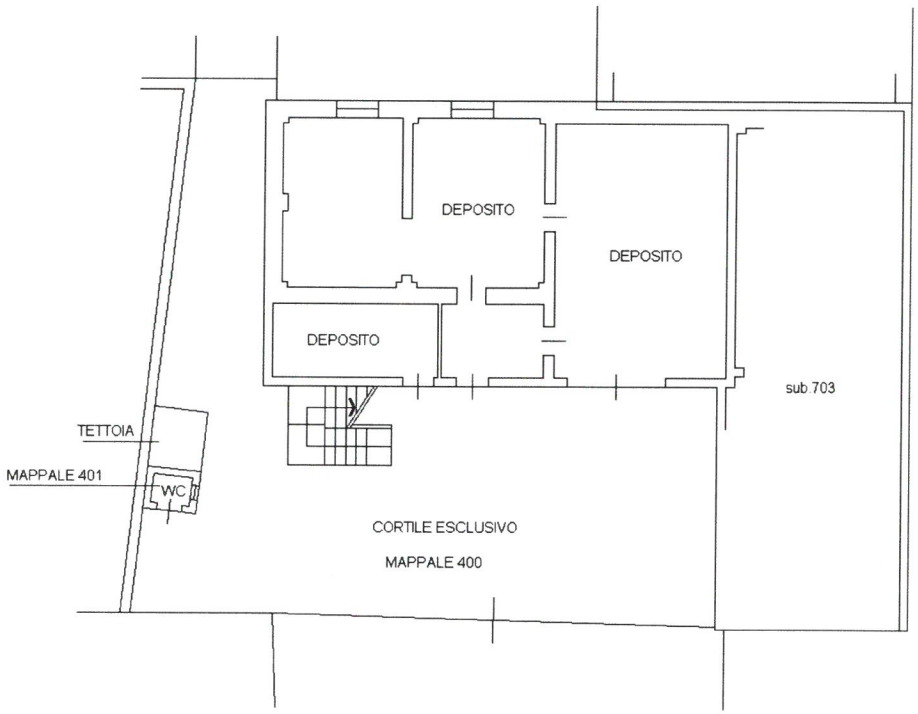

PIANO TERRA h= 3.00

Catasto dei Fabbricati - Situazione al 30/11/2022 - Comune di FONTANELLA(D672) - < Foglio 4 - Particella 401 - Subalterno 702 > - Uiu graffata
VIA SCOTTI n. 25 Piano T

Ultima planimetria in atti

Agenzia del Territorio
CATASTO FABBRICATI
Ufficio Provinciale di
Bergamo

Dichiarazione protocollo n. BG0045658 del 28/02/2006

Planimetria di u.i.u. in Comune di Fontanella

Via Scotti civ. 25

Identificativi Catastali:	Compilata da:
Sezione:	Cremonesi Pasquale
Foglio: 4	Iscritto all'albo: Geometri
Particella: 400	
Subalterno: 703	Prov. Bergamo N. 1469

Scheda n. 1 Scala 1:200

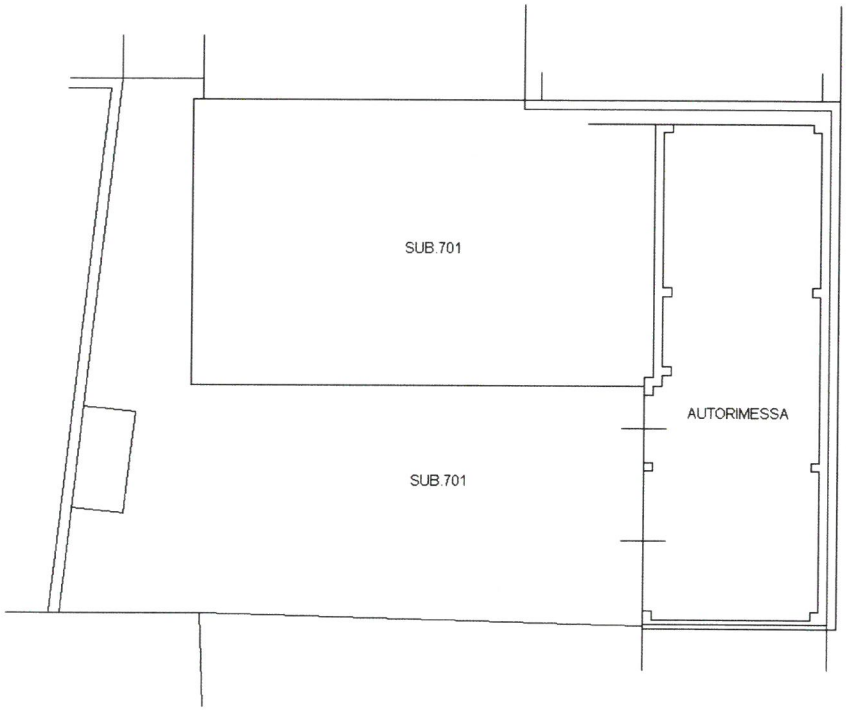

PIANO TERRA h= 2.70

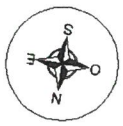

Catasto dei Fabbricati - Situazione al 30/11/2022 - Comune di FONTANELLA(D672) - < Foglio 4 - Particella 400 - Subalterno 703 >
VIA SCOTTI n. 25 Piano T

Ultima planimetria in atti